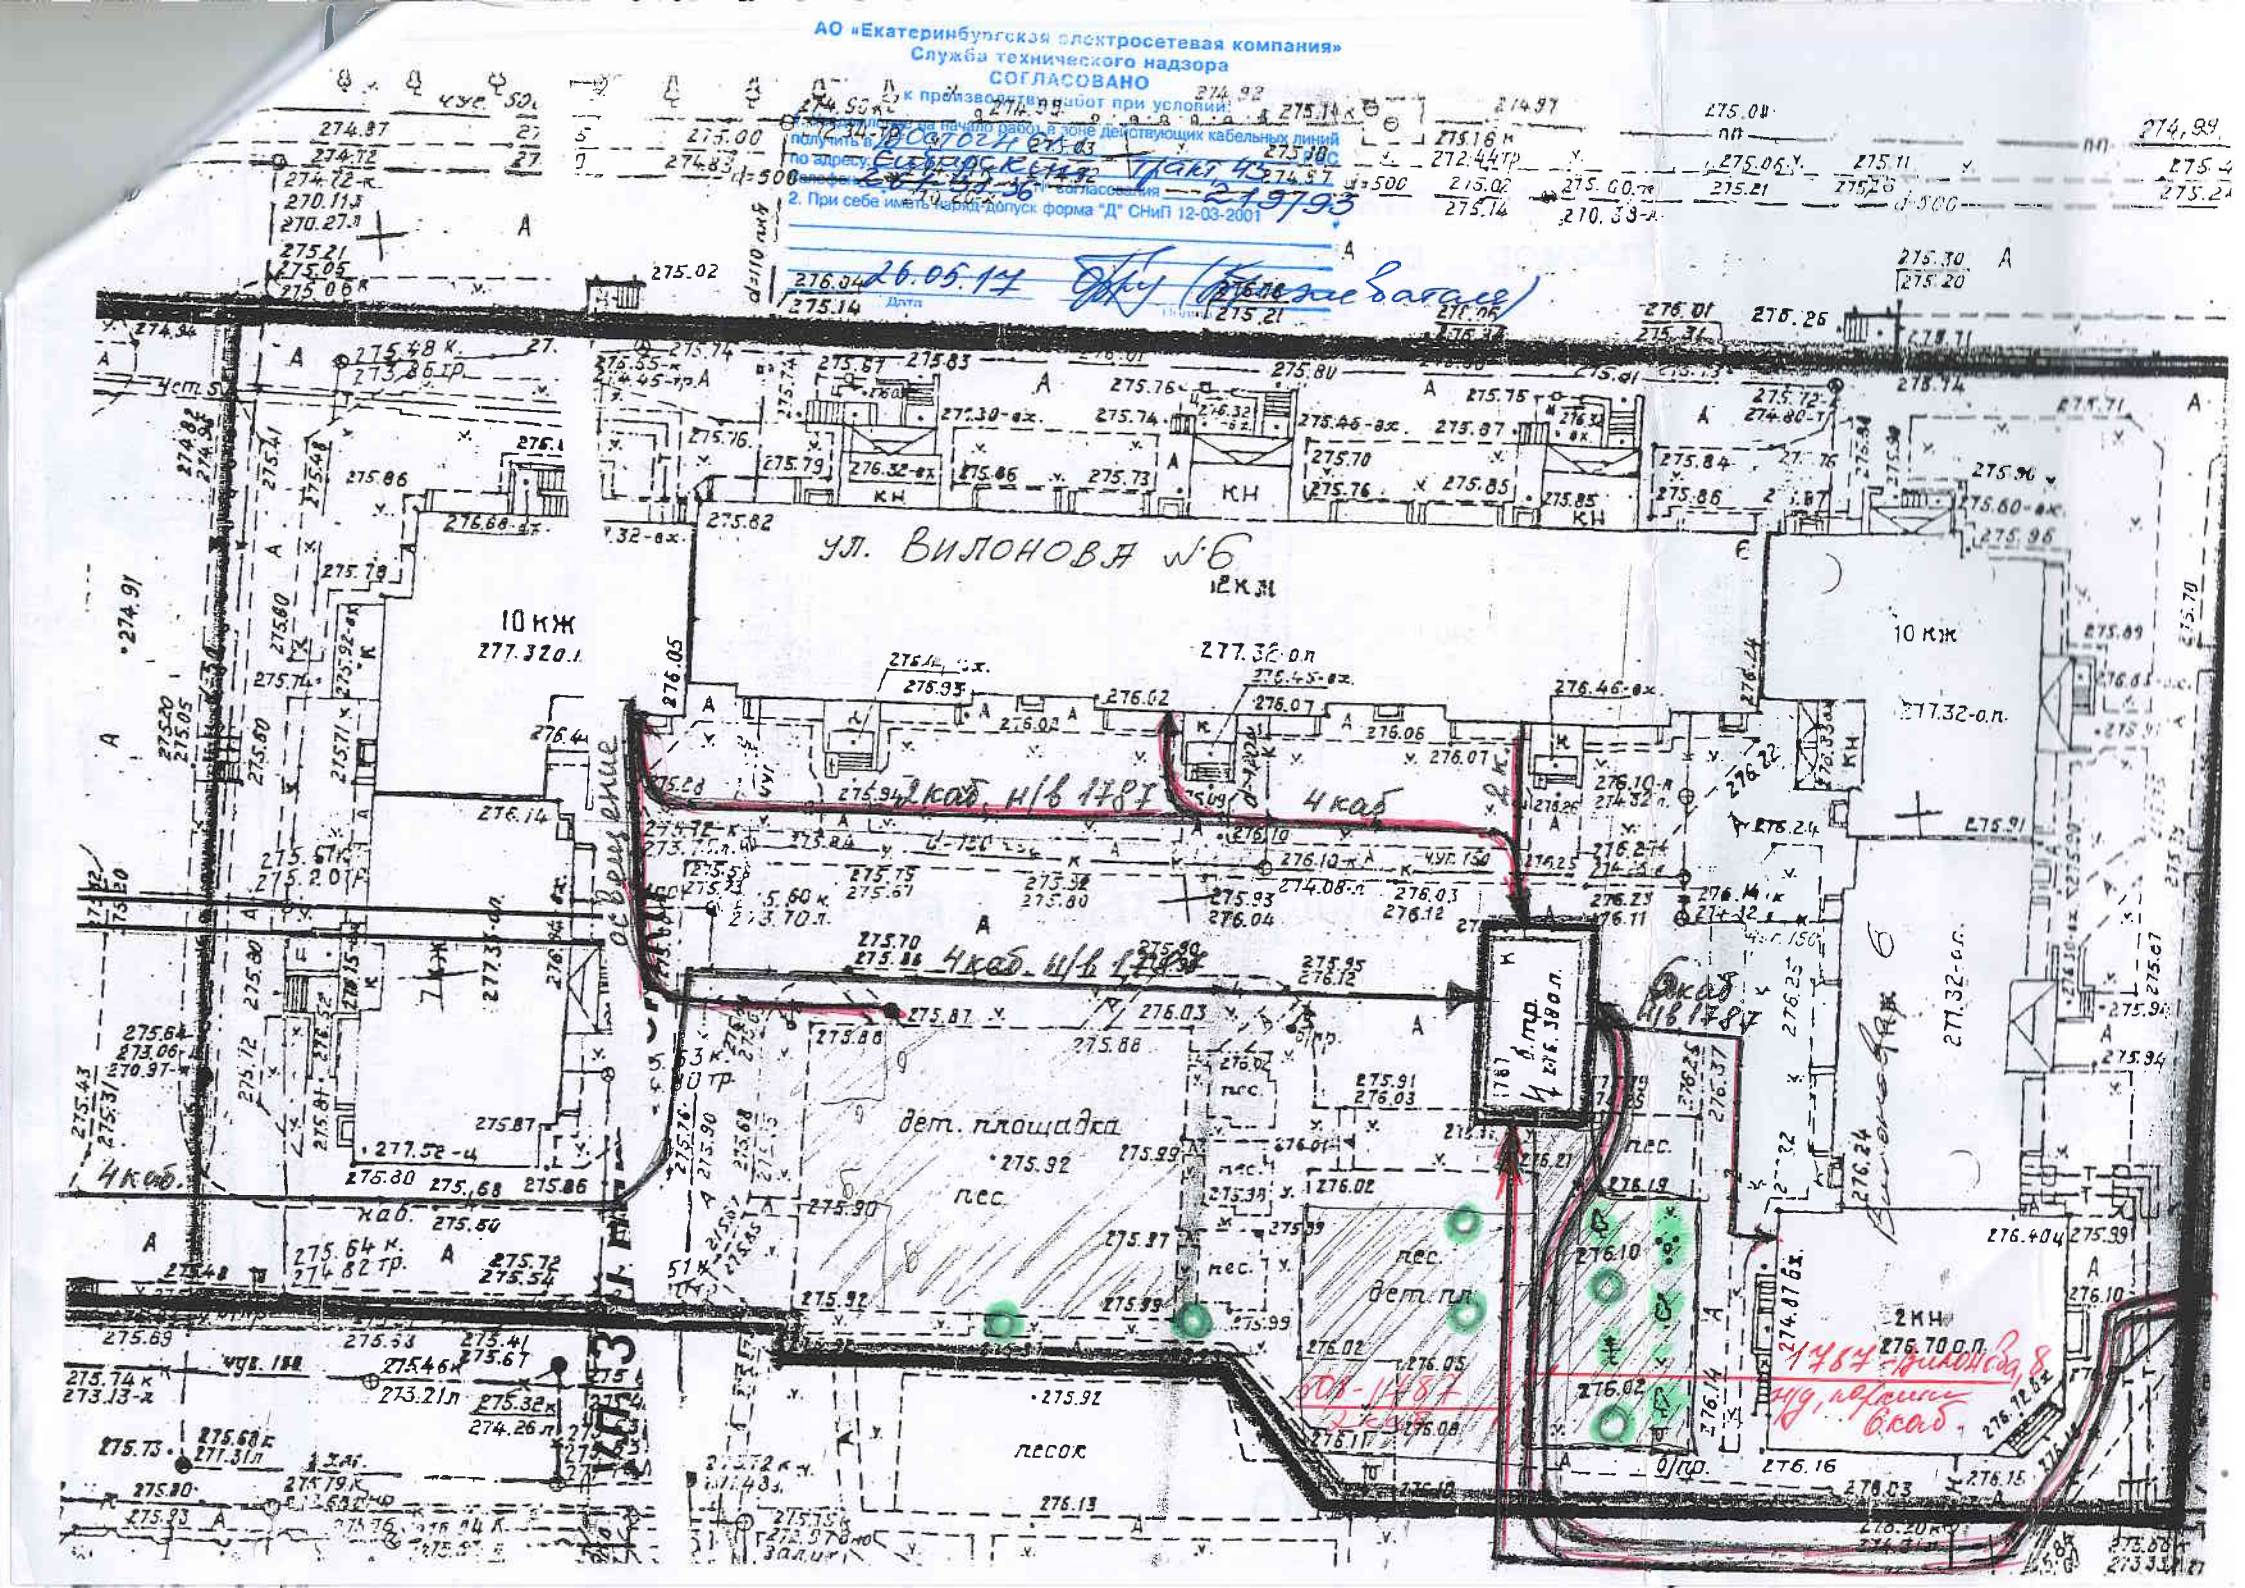

АО «Екатеринбургская электросетевая компания»
Служба технического надзора
СОГЛАСОВАНО
к производству работ при условии:
1. Обязательно до начала работ в зоне действующих кабельных линий получить в
по адресу:
2. При себе иметь наряд-допуск форма "Д" СНиП 12-03-2001
Дата
26.05.17
ул. Вилонова №6
10 кж
277.32-о.п.
4 каб. н/в 1781
4 каб
дет. площадка
пес.
песок
2 кн
1781 Вилонова 8
нд, первый 6 каб.